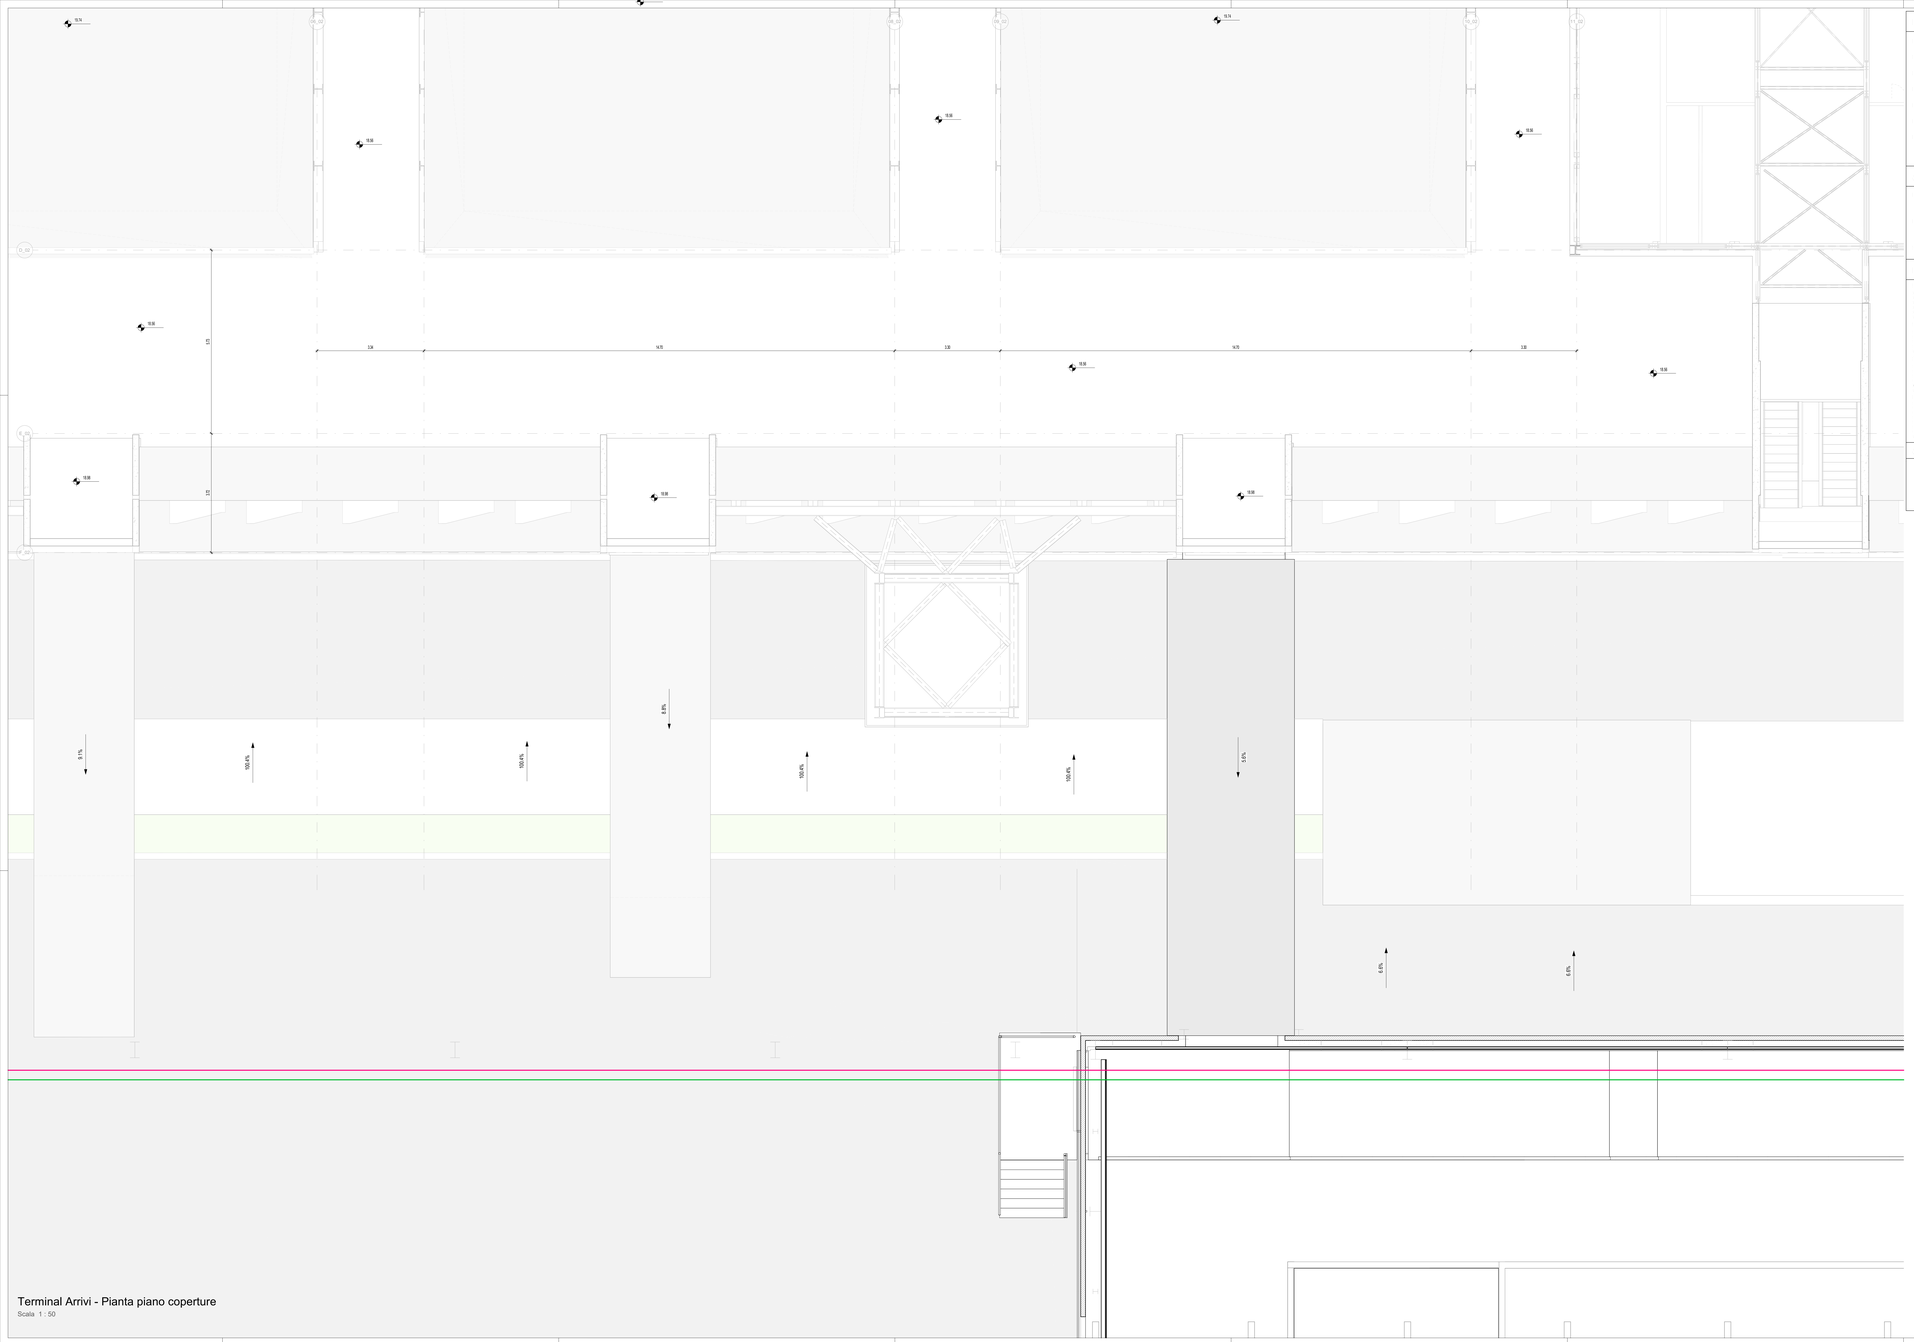

Terminal Arrivi - Pianta piano coperture

Scala 1 : 50

PARTIZIONI VERTICALI

ME	MURATURE ESTERNE
MI	MURATURE INTERNE
DI	DIVISORI
PA	PANNELLI
PL	PLACCATURE
PV	PARETI VETRATE
RI	RIVESTIMENTI

PARTIZIONI ORIZZONTALI

PT	PAVIMENTI
MS	MASSETTI
PN	PAVIMENTI ESTERNI
CO	COPERTURE

CONTROSOFFITTI

CS	CONTROSOFFITTI
VL	VELETTE

INFISSI

PI	PORTE INTERNE
PE	PORTE ESTERNE
FI	FINESTRE INTERNE/ESTERNE
LU	LUCERNARI
FC	FACCIATE CONTINUE

ALTRI ELEMENTI

RN	RINGHIERE BALAUSTRE CORRIMANI	AR	ARREDI	BR	PARACOLPI
		SC	SCALE (Finitura)	SO	SOGLIE
PU	PLUVIALI GRONDAIE CANALINE	OP	OPERE PREFABBRICATE	OF	OPERE IN FERRO
SA	SANITARI	VE	AIUOLE / ALBERI	LV	TATTILIMAPPE

FINITURE

B - Zoccolino

B05	Rivestimento ceramico parietale all'interno del locale	
B01	Battiscopa ceramico in lastre gres porcellanato effetto pietra a tonalità neutra	H 100 mm
B02	Battiscopa ceramico in lastre gres porcellanato effetto pietra a tonalità chiara	H 100 mm
B03	Battiscopa ceramico in lastre gres porcellanato effetto cemento a tonalità chiara	H 100 mm
B05	Battiscopa ceramico in lastre gres porcellanato effetto cemento a tonalità scura.	H 100 mm
Rustico	Non sono previsti zoccolini	

M - Finitura Verticale

1.F.01	Rasatura e stuccatura + struttura lavabile per interni.	
1.PA.01	Pannello di rivestimento in legno truciolare con zoccolino.	H 130 mm
1.RI.01	Rivestimento in lastre gres porcellanato	
1.RI.01	Rivestimento ceramico in lastre gres porcellanato effetto pietra a tonalità chiara.	Dim. 120x60 cm
Rustico	Non sono previste finiture verticali	

C - Controsoffitto

1.CS.01	Doghe in aggancio.	Larghezza 40 mm
1.CS.02	Doghe in aggancio.	Larghezza 40 mm
1.CS.03	Pannelli finitura alluminio preverniciato	Dim. variabile
1.CS.04	Pannelli finitura alluminio preverniciato	Dim. variabile
1.CS.05	Pannelli in lana di roccia	Dim. 600 x 600 mm
Rustico	Non sono previsti controsoffitti	

P - Finitura Orizzontale

1.PT.01	Pavimento ceramico in lastre gres porcellanato effetto pietra a tonalità neutra -	Dim. 120x60 cm
1.PT.02	Pavimento ceramico in lastre gres porcellanato effetto cemento a tonalità neutra -	Dim. 120x60 cm
1.PT.03	Pavimento ceramico in lastre gres porcellanato effetto pietra a tonalità chiara -	Dim. 120x60 cm
1.PT.04	Pavimento ceramico in lastre gres porcellanato effetto pietra a tonalità chiara -	Dim. 120x60 cm
1.PT.05	Pavimento ceramico in lastre gres porcellanato effetto cemento a tonalità scura.	Dim. 120x60 cm
1.PT.06	Pavimento ceramico in lastre gres porcellanato effetto pietra a tonalità scura.	Dim. 120x60 cm
1.PT.07	Pavimento in resina	
Rustico	Non sono previste finiture orizzontali	

ARREDI

Vaso WC 1.SA.01	Vaso WC H 1.SA.02	Orinatoio 1.SA.03	Lavabo H 1.SA.04	Sistema di Lavabi con piastrella, rivoglitore sapone, arrieggiamento elettrico e specchio integrati. Dx/2 e 4 moduli 1.AS.02

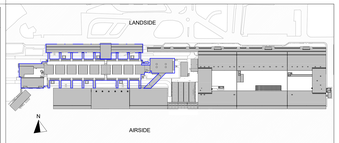

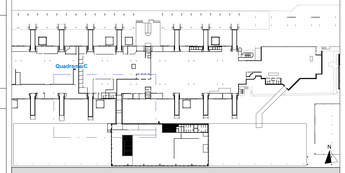

LEGENDA GRAFICA

0.00	QUOTA FINITO PIANTA	S	ASSE STRUTTURALE		LINEA DOGANALE
0.00	QUOTA FINITO SEZIONE	000	DIMENSIONE LINEARE	0%	LINEA DI PENDENZA

XXX XXX 101 — Nome Locale A-101 — Area R in — Altezza non delimitata S C M F — Finiture Locale	0.00 L 100 0.00 H 100 ETICHETTA PORTE dimensione netta 100 ETICHETTA MURI	INDICAZIONE INGRESSO N INDICAZIONE NORD

Gli elementi campiti in arancione sono previsti in progetto ma esclusi in appalto.

Area non soggetta ad intervento
Locali esclusi dall'intervento in appalto

Area a rustico
Locali consegnati a rustico

Pavimentazione esistente
Pav. esclusa dall'intervento in appalto

CAPOSALDO FISSO

CAPOSALDO FISSO: N/S 4307454.7332; E/O 607969.8611; QUOTA ALTIM. 9.00

PERIMETRO INTERVENTO

LIMITE L6 — Potenziamento delle reti sottoservizi e impianti tecnologici dell'aeroporto di Lamezia Terme

LIMITE L1,L2 — L1: sviluppo dell'aerostazione passeggeri

L2: Implementazione della security e della diffitalizzazione dell'aerostazione passeggeri

1m 2m 5m 10m

N.B. Per la definizione di tutti gli elementi strutturali ed impiantistici si rimanda ai relativi elaborati

Ente Nazionale per l'Aviazione Civile

AEROPORTO CIVILE DI LAMEZIA TERME (CZ)

LOTTO L1 - Sviluppo aerostazione passeggeri
CUP: H84G22000030009
LOTTO L2 - Interventi per la security e la digitalizzazione
CUP: H86G22000380002
LOTTO L6 - Potenziamento delle reti di sottoservizi e impianti tecnologici
CUP: H84G22000060009

PROGETTO ESECUTIVO

LOTTO 1

ARCHITETTURA - STATO DI PROGETTO - AMBITO 02
Terminal Arrivi - Pianta piano coperture - Quadrante C

GRUPPO DI PROGETTAZIONE
Raggruppamento Temporaneo di Professionisti

Direttore Tecnico e Responsabile integrazione prestazioni specialistiche: ing. Filippo Bruscia
Geologia: dott. Emanuele Fresia
Progettazione strutture: ing. Alessandro Cacciatori
Project Manager: ing. Emanuela Perna
CSP: arch. Elisabetta Fusco

Direttore Tecnico: ing. Gianbattista Parrotti
Progettazione Specialistica Impianti
ing. Marco Bergamo
P.I. Daniele Tagliv
ing. Enrico Facchinetti

Direttore tecnico: ing. Aeronautico Carlos Berenguer Lopez
Responsabile sistemi di trasporto:
ing. Pedro Tena Cabterón

Direttore tecnico: arch. Emanuela Valle
Progettazione architettonica:
arch. Maria Camilla Valle
arch. Leonardo Giovannozzi

Direttore tecnico e progettazione strutturale:
ing. Gianluca Valentini
Coordinatore progettazione strutture
ing. Matteo Paparozzi

CODICE ELABORATO								REVISIONE			
Fase	Lotto	Ambito	Disciplina	Tipo	Numero	Rev	Scala	Id.	Data	Descrizione	
E	L1	02	ARC	PI	26	A	As indicated	0	FEBBRAIO 2021	EMISSIONE	
								1			
								2			
								3			
NOME FILE:								REDAZIONE:		M.D.	VALLE 3.0

Visto del Committente: **Società Aeroportuale Calabrese S.p.A.**

INTERVENTO FACENTE PARTE DEL	IL RESPONSABILE DEL PROCEDIMENTO	IL POST HOLDER DI AREA
Contratto Istitutivo/atto di Sviluppo "CIS VOLARE"	ing. Ferdinando Saracco	OPERATIONAL POST HOLDER MANAGER: Emilio Perrotta PASSENGER EXPERIENCE Manager/SBR: Sabrina Milano PH PROGETTAZIONE: Ferdinando Saracco

Approvazione **ENAC:**